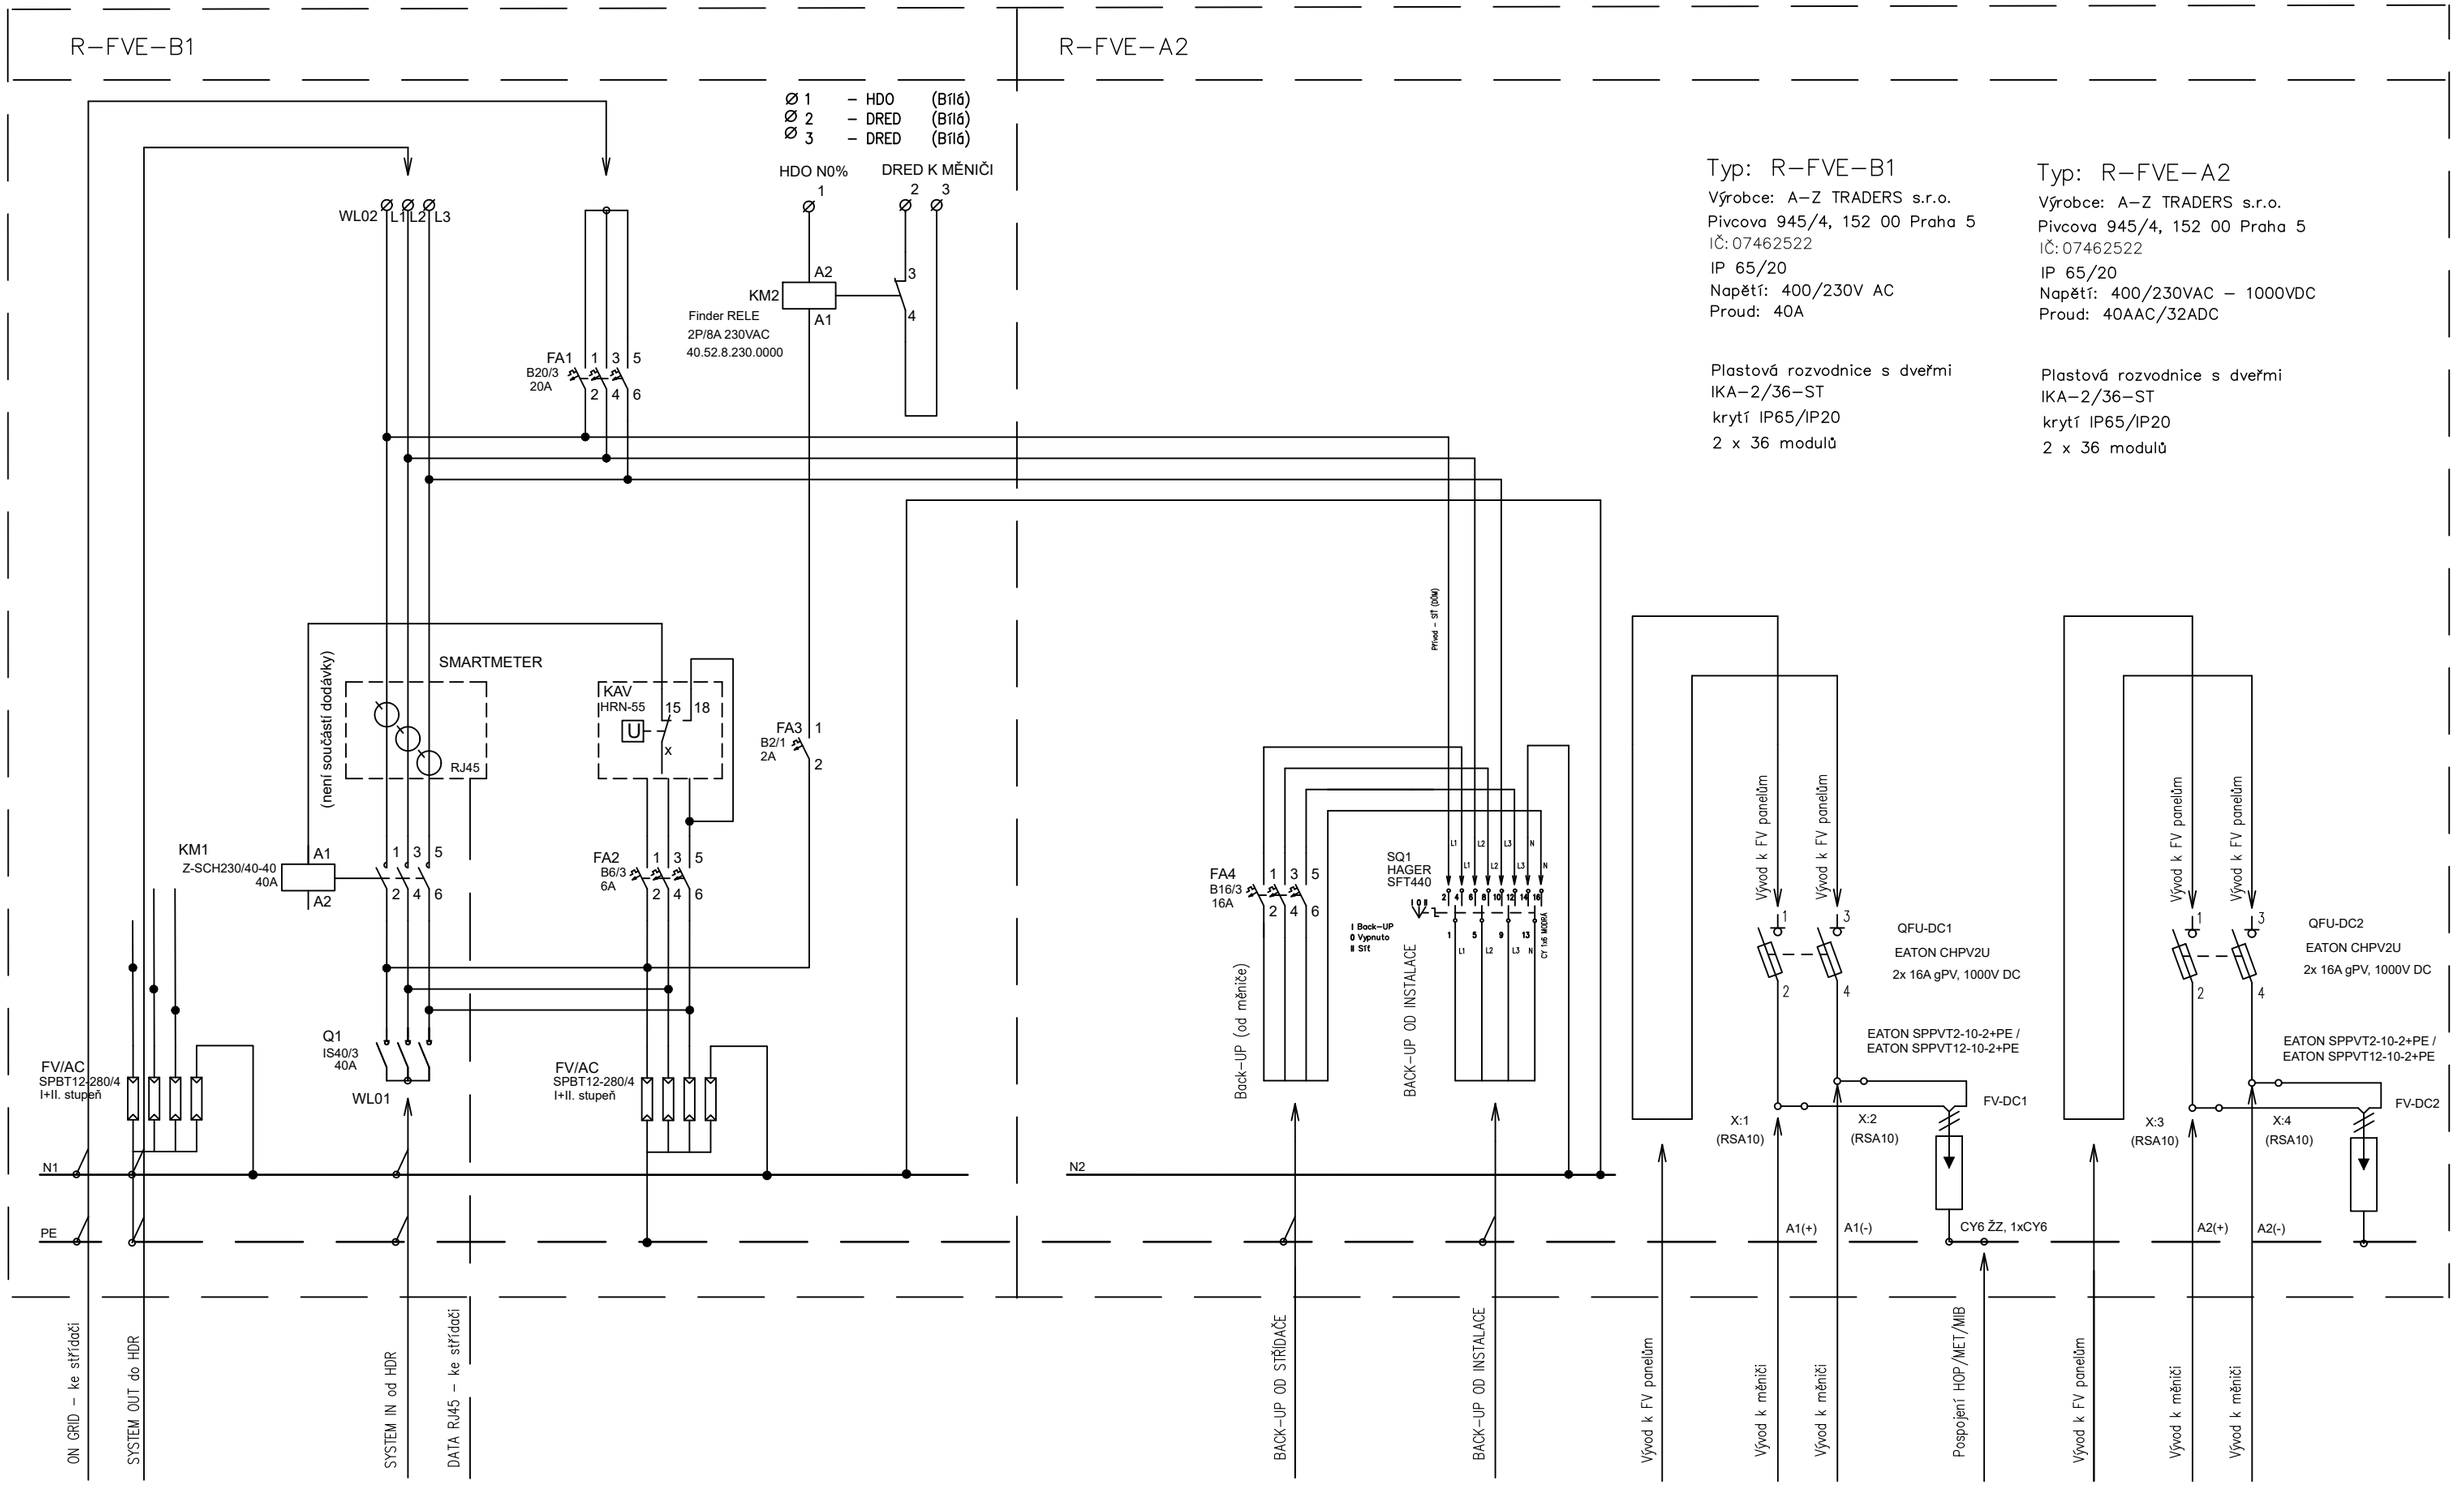
R-FVE-B1
R-FVE-A2
Ø 1 – HDO (Bílá)
Ø 2 – DRED (Bílá)
Ø 3 – DRED (Bílá)
HDO N0%
DRED K MĚNIČI
WL02 L1 L2 L3
KM2
Finder RELE
2P/8A 230VAC
40.52.8.230.0000
A2
A1
FA1
B20/3
20A
SMARTMETER
(není součástí dodávky)
RJ45
KAV
HRN-55
FA3
B2/1
2A
KM1
Z-SCH230/40-40
40A
FA2
B6/3
6A
Q1
IS40/3
40A
WL01
FV/AC
SPBT12-280/4
I+II. stupeň
N1
PE
N2
Přívod – ST (00M)
FA4
B16/3
16A
Back-UP (od měniče)
SQ1
HAGER
SFT440
I Back-UP
0 Vypnuto
II Síť
BACK-UP OD INSTALACE
Typ: R-FVE-B1
Výrobce: A-Z TRADERS s.r.o.
Pivcova 945/4, 152 00 Praha 5
IČ: 07462522
IP 65/20
Napětí: 400/230V AC
Proud: 40A
Plastová rozvodnice s dveřmi
IKA-2/36-ST
krytí IP65/IP20
2 x 36 modulů
Typ: R-FVE-A2
Výrobce: A-Z TRADERS s.r.o.
Pivcova 945/4, 152 00 Praha 5
IČ: 07462522
IP 65/20
Napětí: 400/230VAC – 1000VDC
Proud: 40AAC/32ADC
Plastová rozvodnice s dveřmi
IKA-2/36-ST
krytí IP65/IP20
2 x 36 modulů
Vývod k FV panelům
QFU-DC1
EATON CHPV2U
2x 16A gPV, 1000V DC
EATON SPPVT2-10-2+PE /
EATON SPPVT12-10-2+PE
FV-DC1
X:1
(RSA10)
X:2
(RSA10)
A1(+)
A1(-)
CY6 ŽZ, 1xCY6
QFU-DC2
EATON CHPV2U
2x 16A gPV, 1000V DC
EATON SPPVT2-10-2+PE /
EATON SPPVT12-10-2+PE
FV-DC2
X:3
(RSA10)
X:4
(RSA10)
A2(+)
A2(-)
ON GRID – ke střídači
SYSTEM OUT do HDR
SYSTEM IN od HDR
DATA RJ45 – ke střídači
BACK-UP OD STŘÍDAČE
BACK-UP OD INSTALACE
Vývod k FV panelům
Vývod k měniči
Vývod k měniči
Pospojení HOP/MET/MIB
Vývod k FV panelům
Vývod k měniči
Vývod k měniči