


R-L1-TW-AZP-20

Typ: R-L1-TW-AZP-20

Výrobce: A-Z TRADERS s.r.o.  
 Zapadá 1270/6, 147 00 Praha 4  
 IČ:07462522  
 Krytí IP65/IP20  
 Napětí: 400/230V AC  
 Proud: 40A  
 Plastová rozvodnice s dvěma  
 IKA-3/54-ST, 3 x 18 modulů

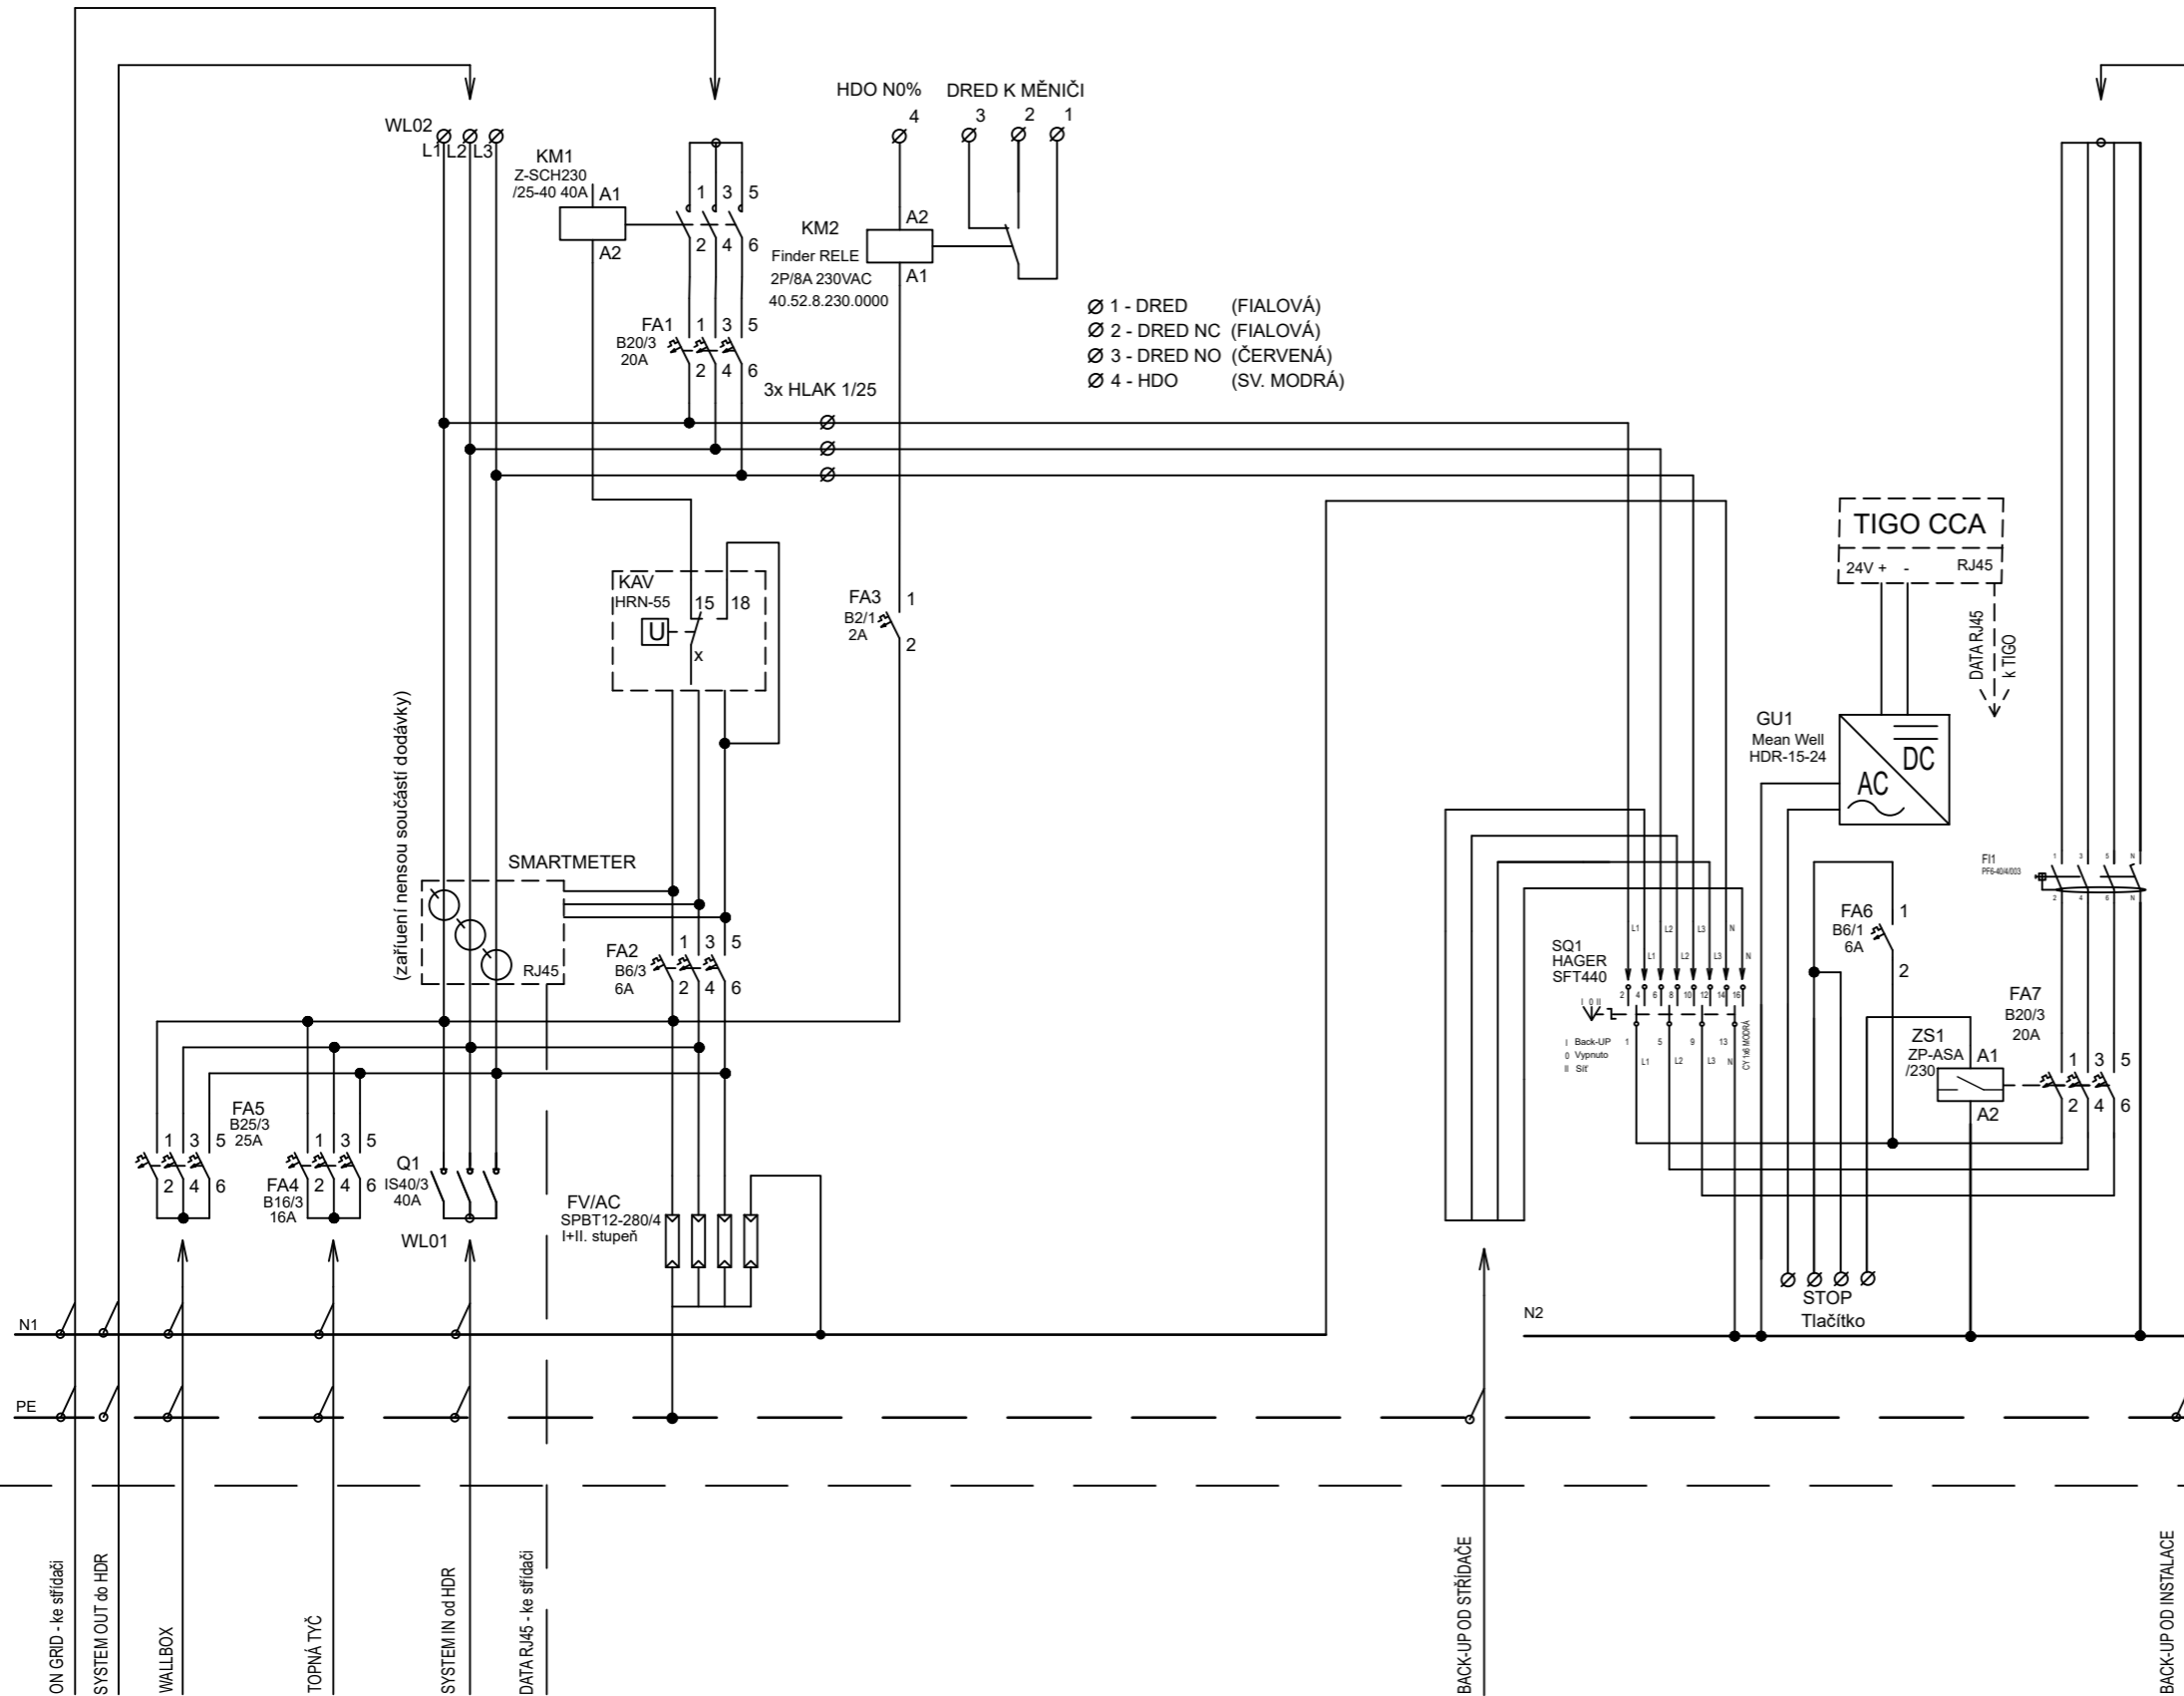

ON GRID - ke střídání  
 SYSTEM OUT do HDR  
 WALL BOX  
 TOPNÁ TYČ  
 SYSTEM IN od HDR  
 DATA R.J45 - ke střídání  
 BACK-UP OD STŘÍDAČE  
 BACK-UP OD INSTALACE